





VISTA 3D

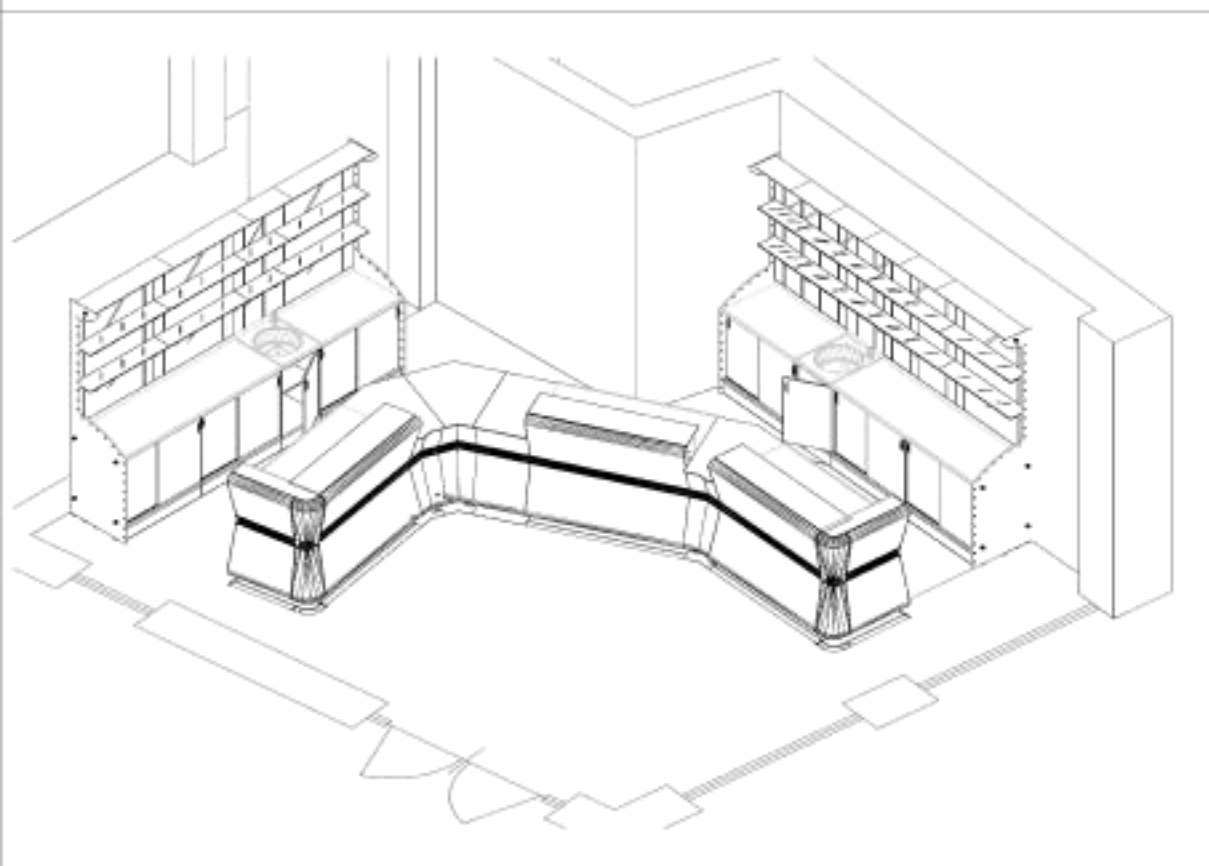

VISTA 3D

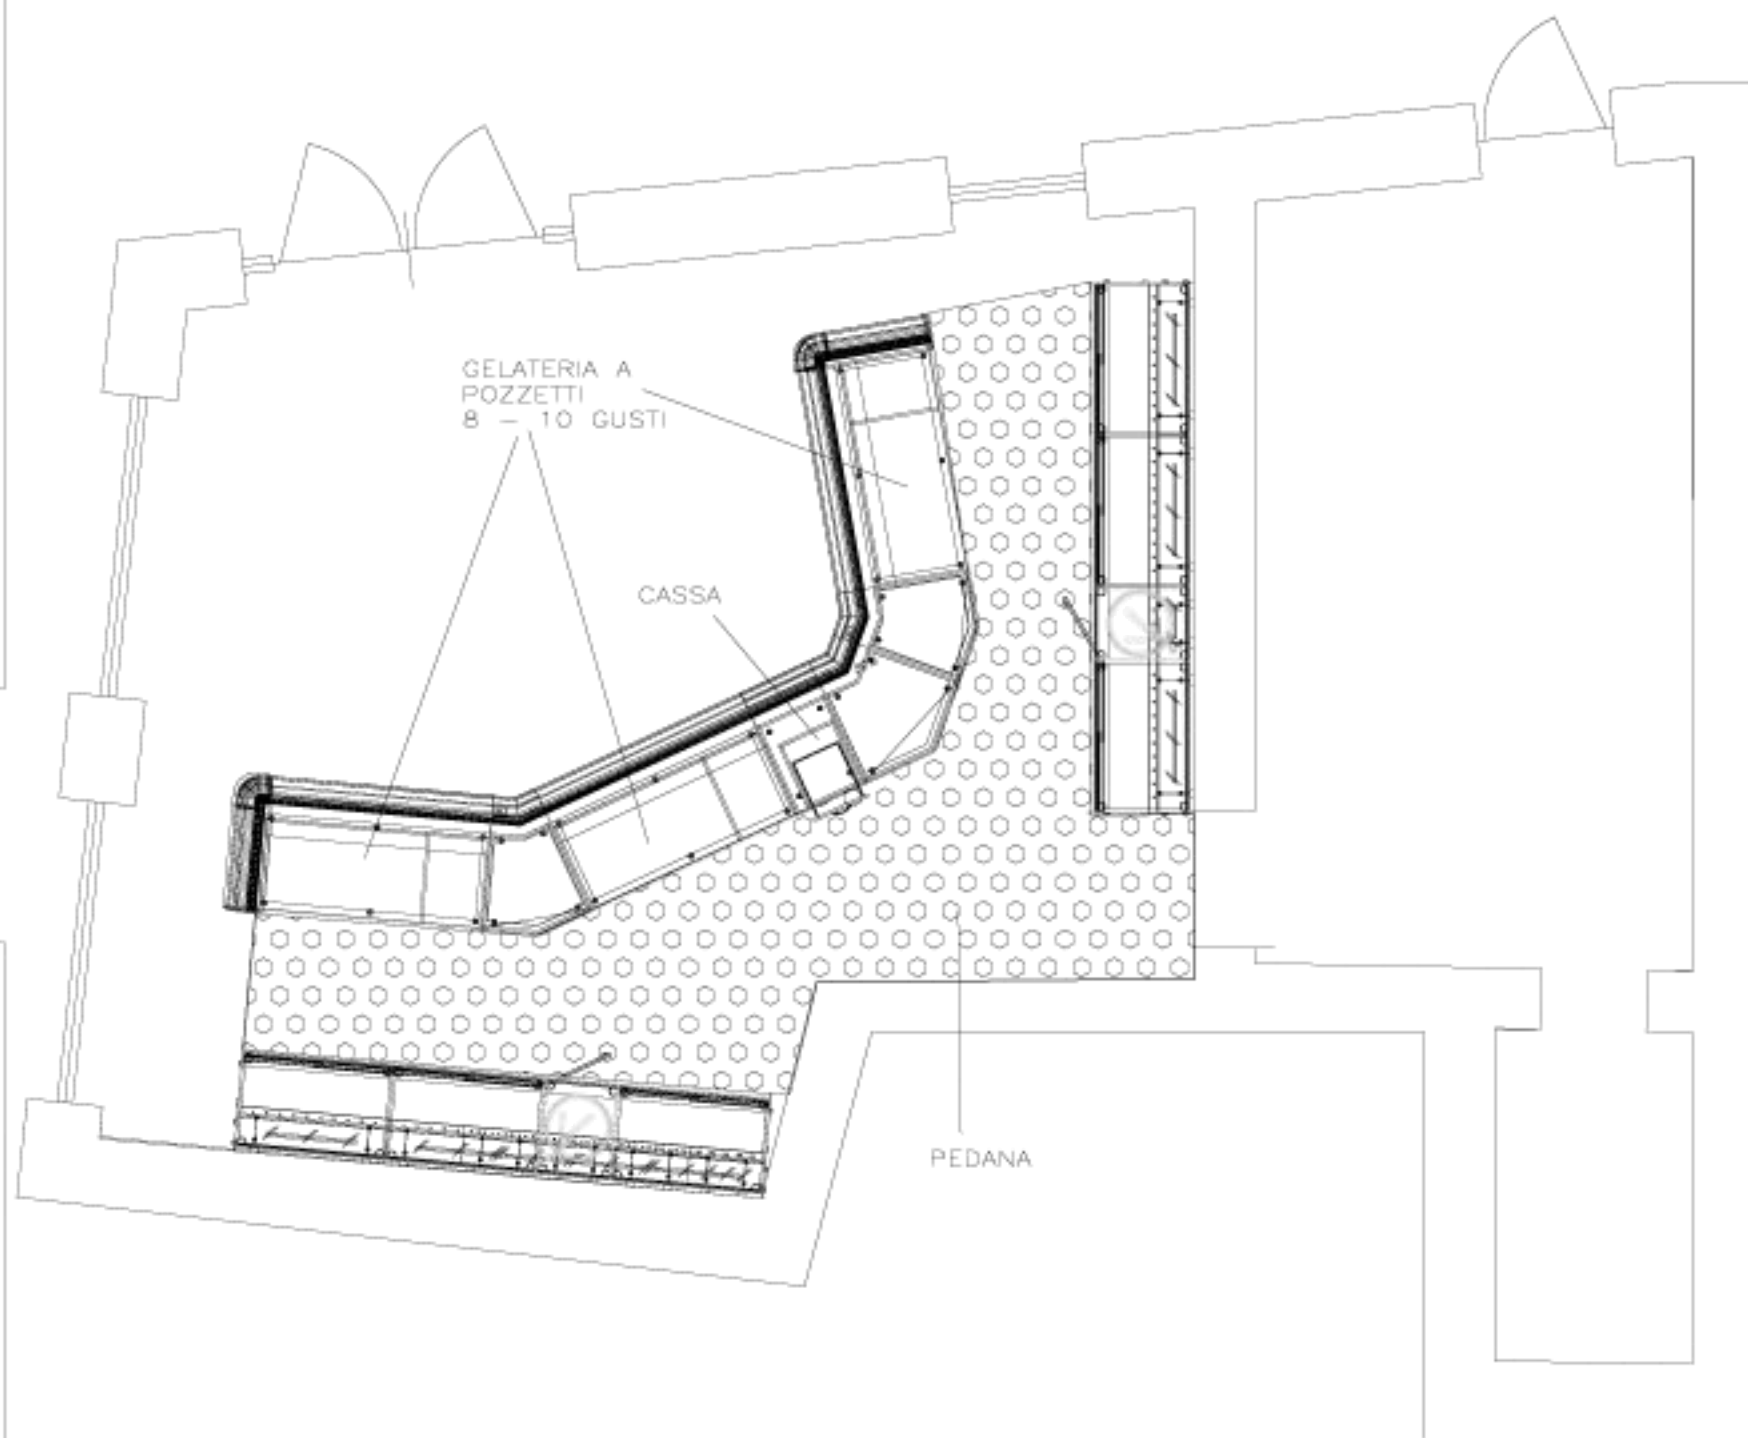

 <p><b>GESC</b> CONTRACT ITALIA <i>Arreda il tuo locale</i></p>	CLIENTE: GELATERIA BARBERA
	SCALA: 1:50
	VERSIONE: 1.3
	DATA: 30-03-2012
	TAV. NR. 5 - PLANIMETRIA ARREDO
DISEGNATO DA: ARCH. C. MICCADEI	

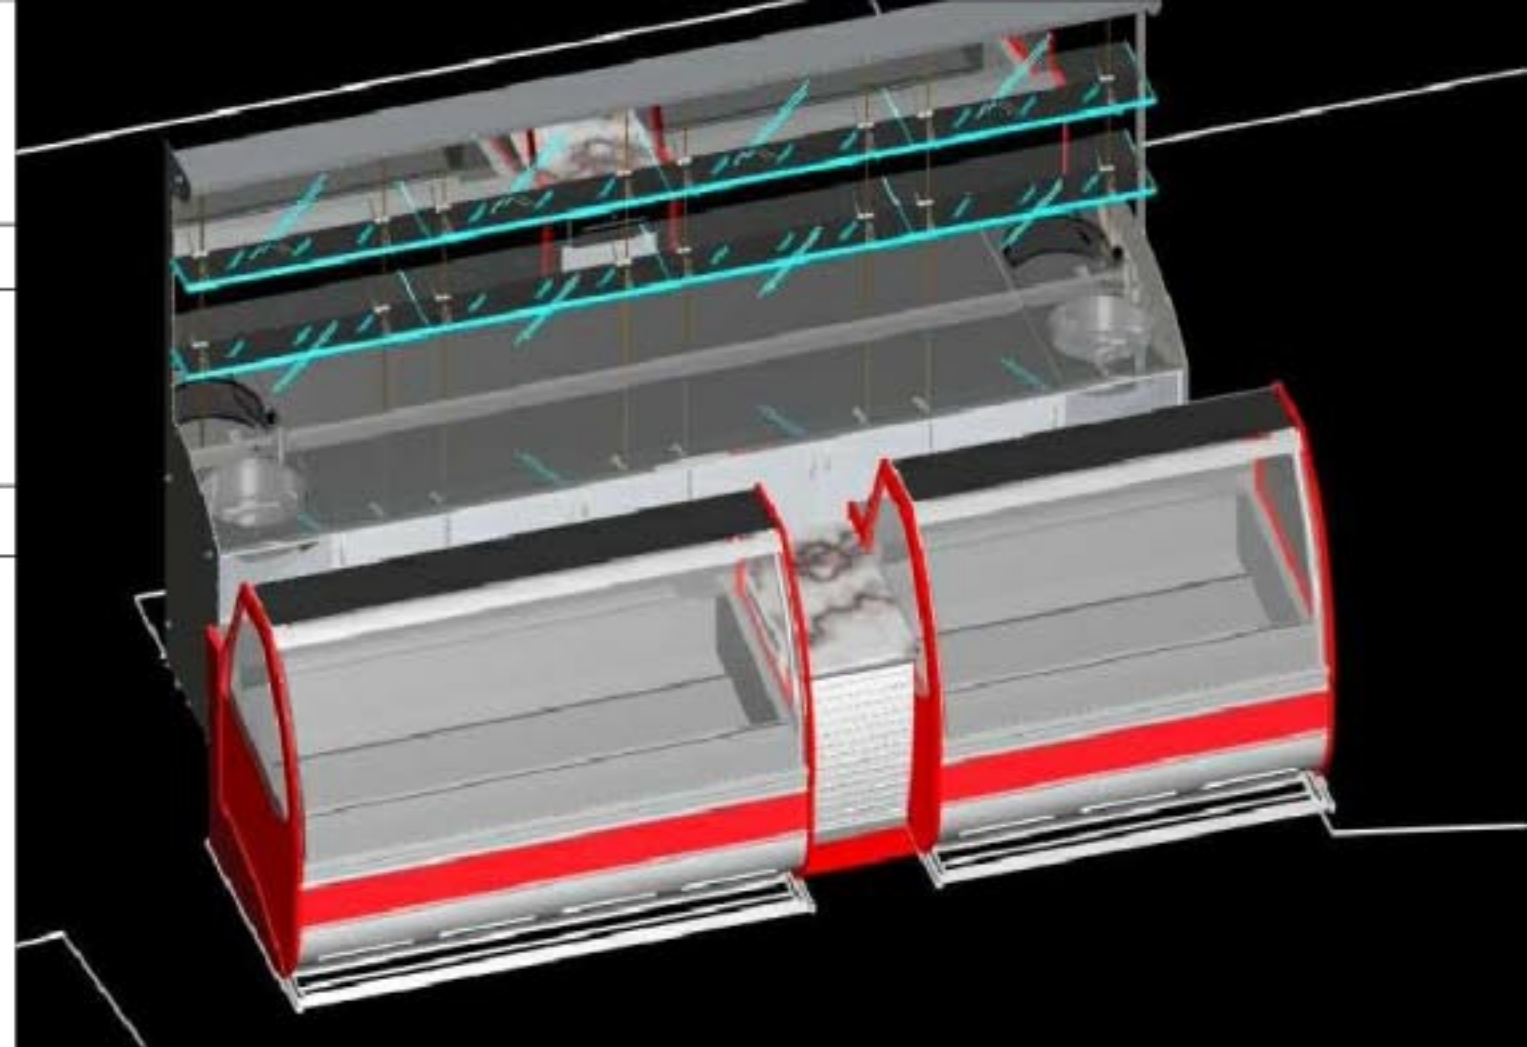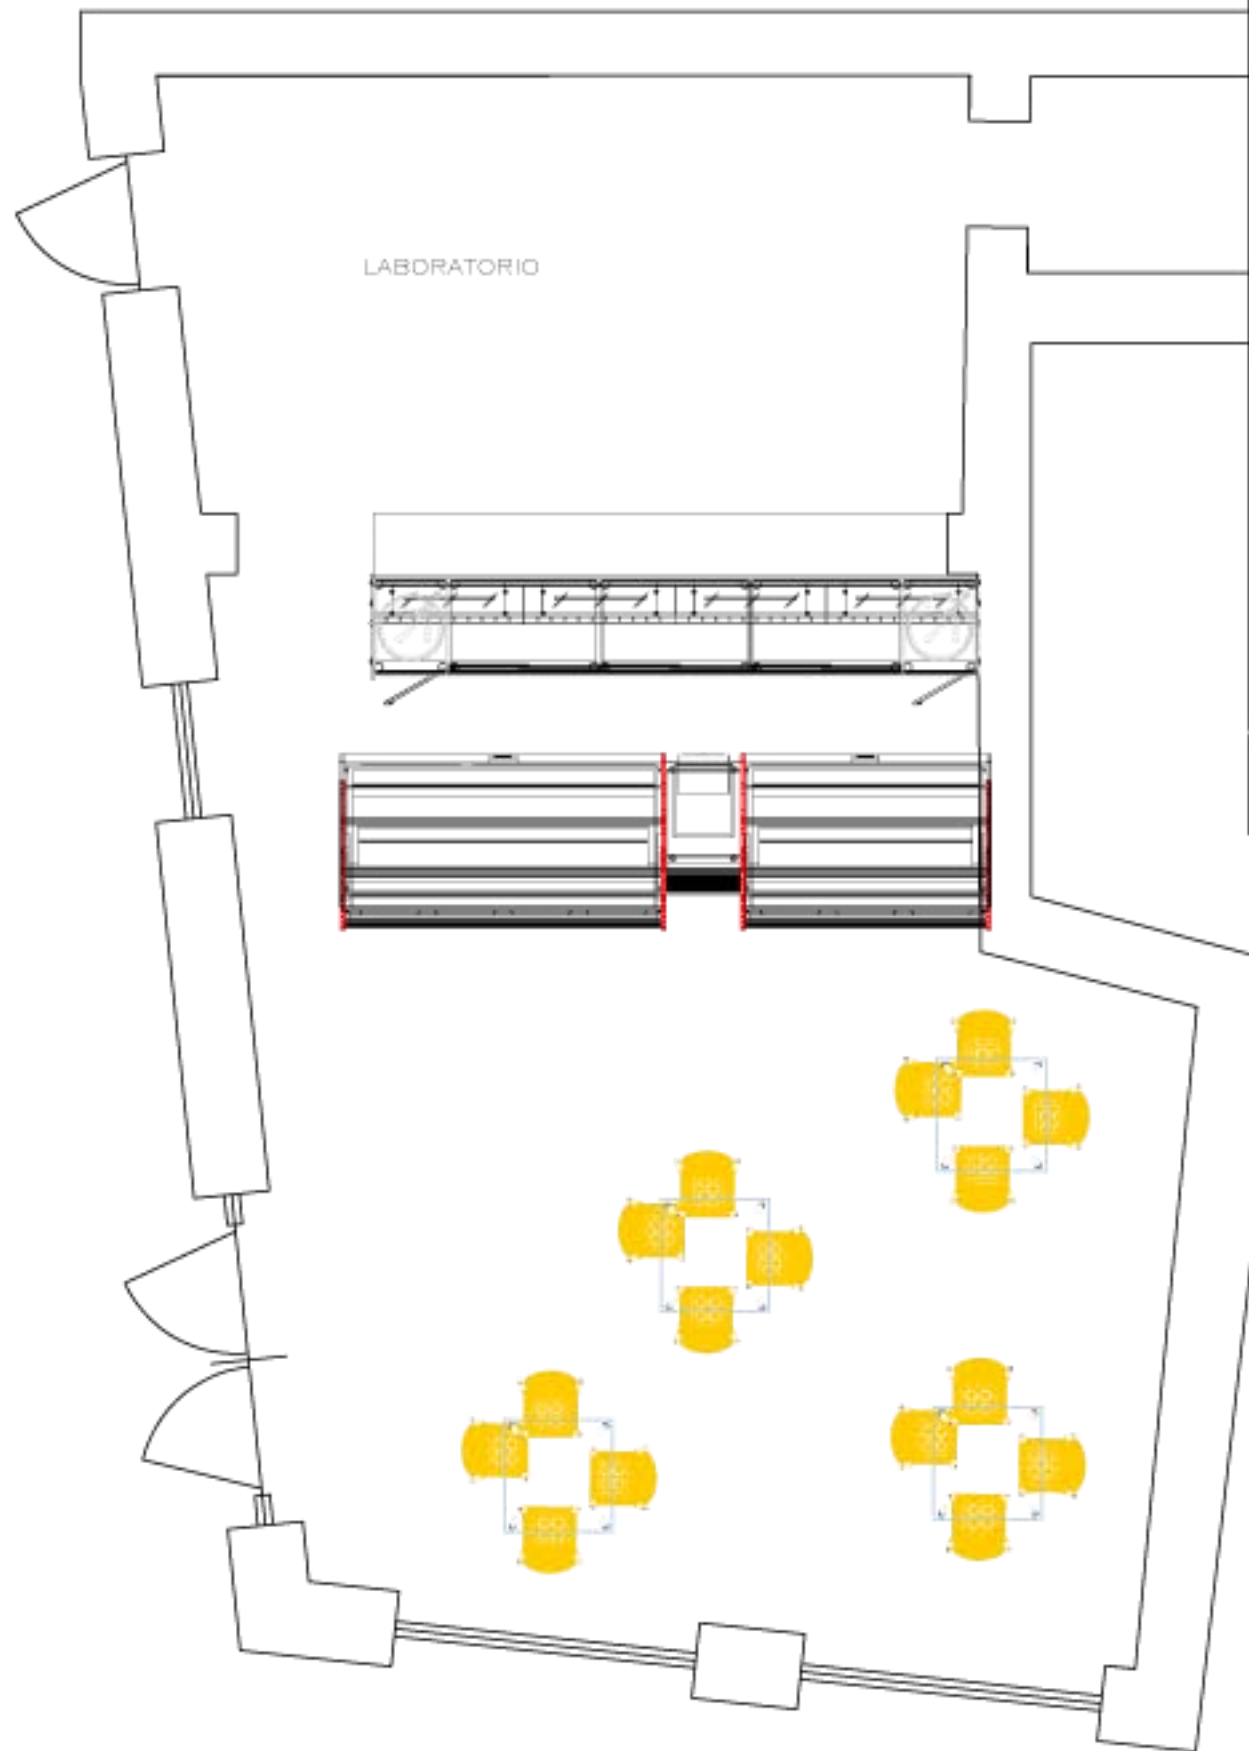

CLIVISTA 3D BANCO

**GESC**  
 CONTRACT ITALIA  
*Arreda il tuo locale*

CUENTE: GELATERIA BARBERA


SCALA: 1:50

VERSIONE: 1,1

DATA:29-03-2012

TAV.NR.1 - INSERIMENTO ARREDO

DISEGNATO DA: ARCH. C. MICCADEI

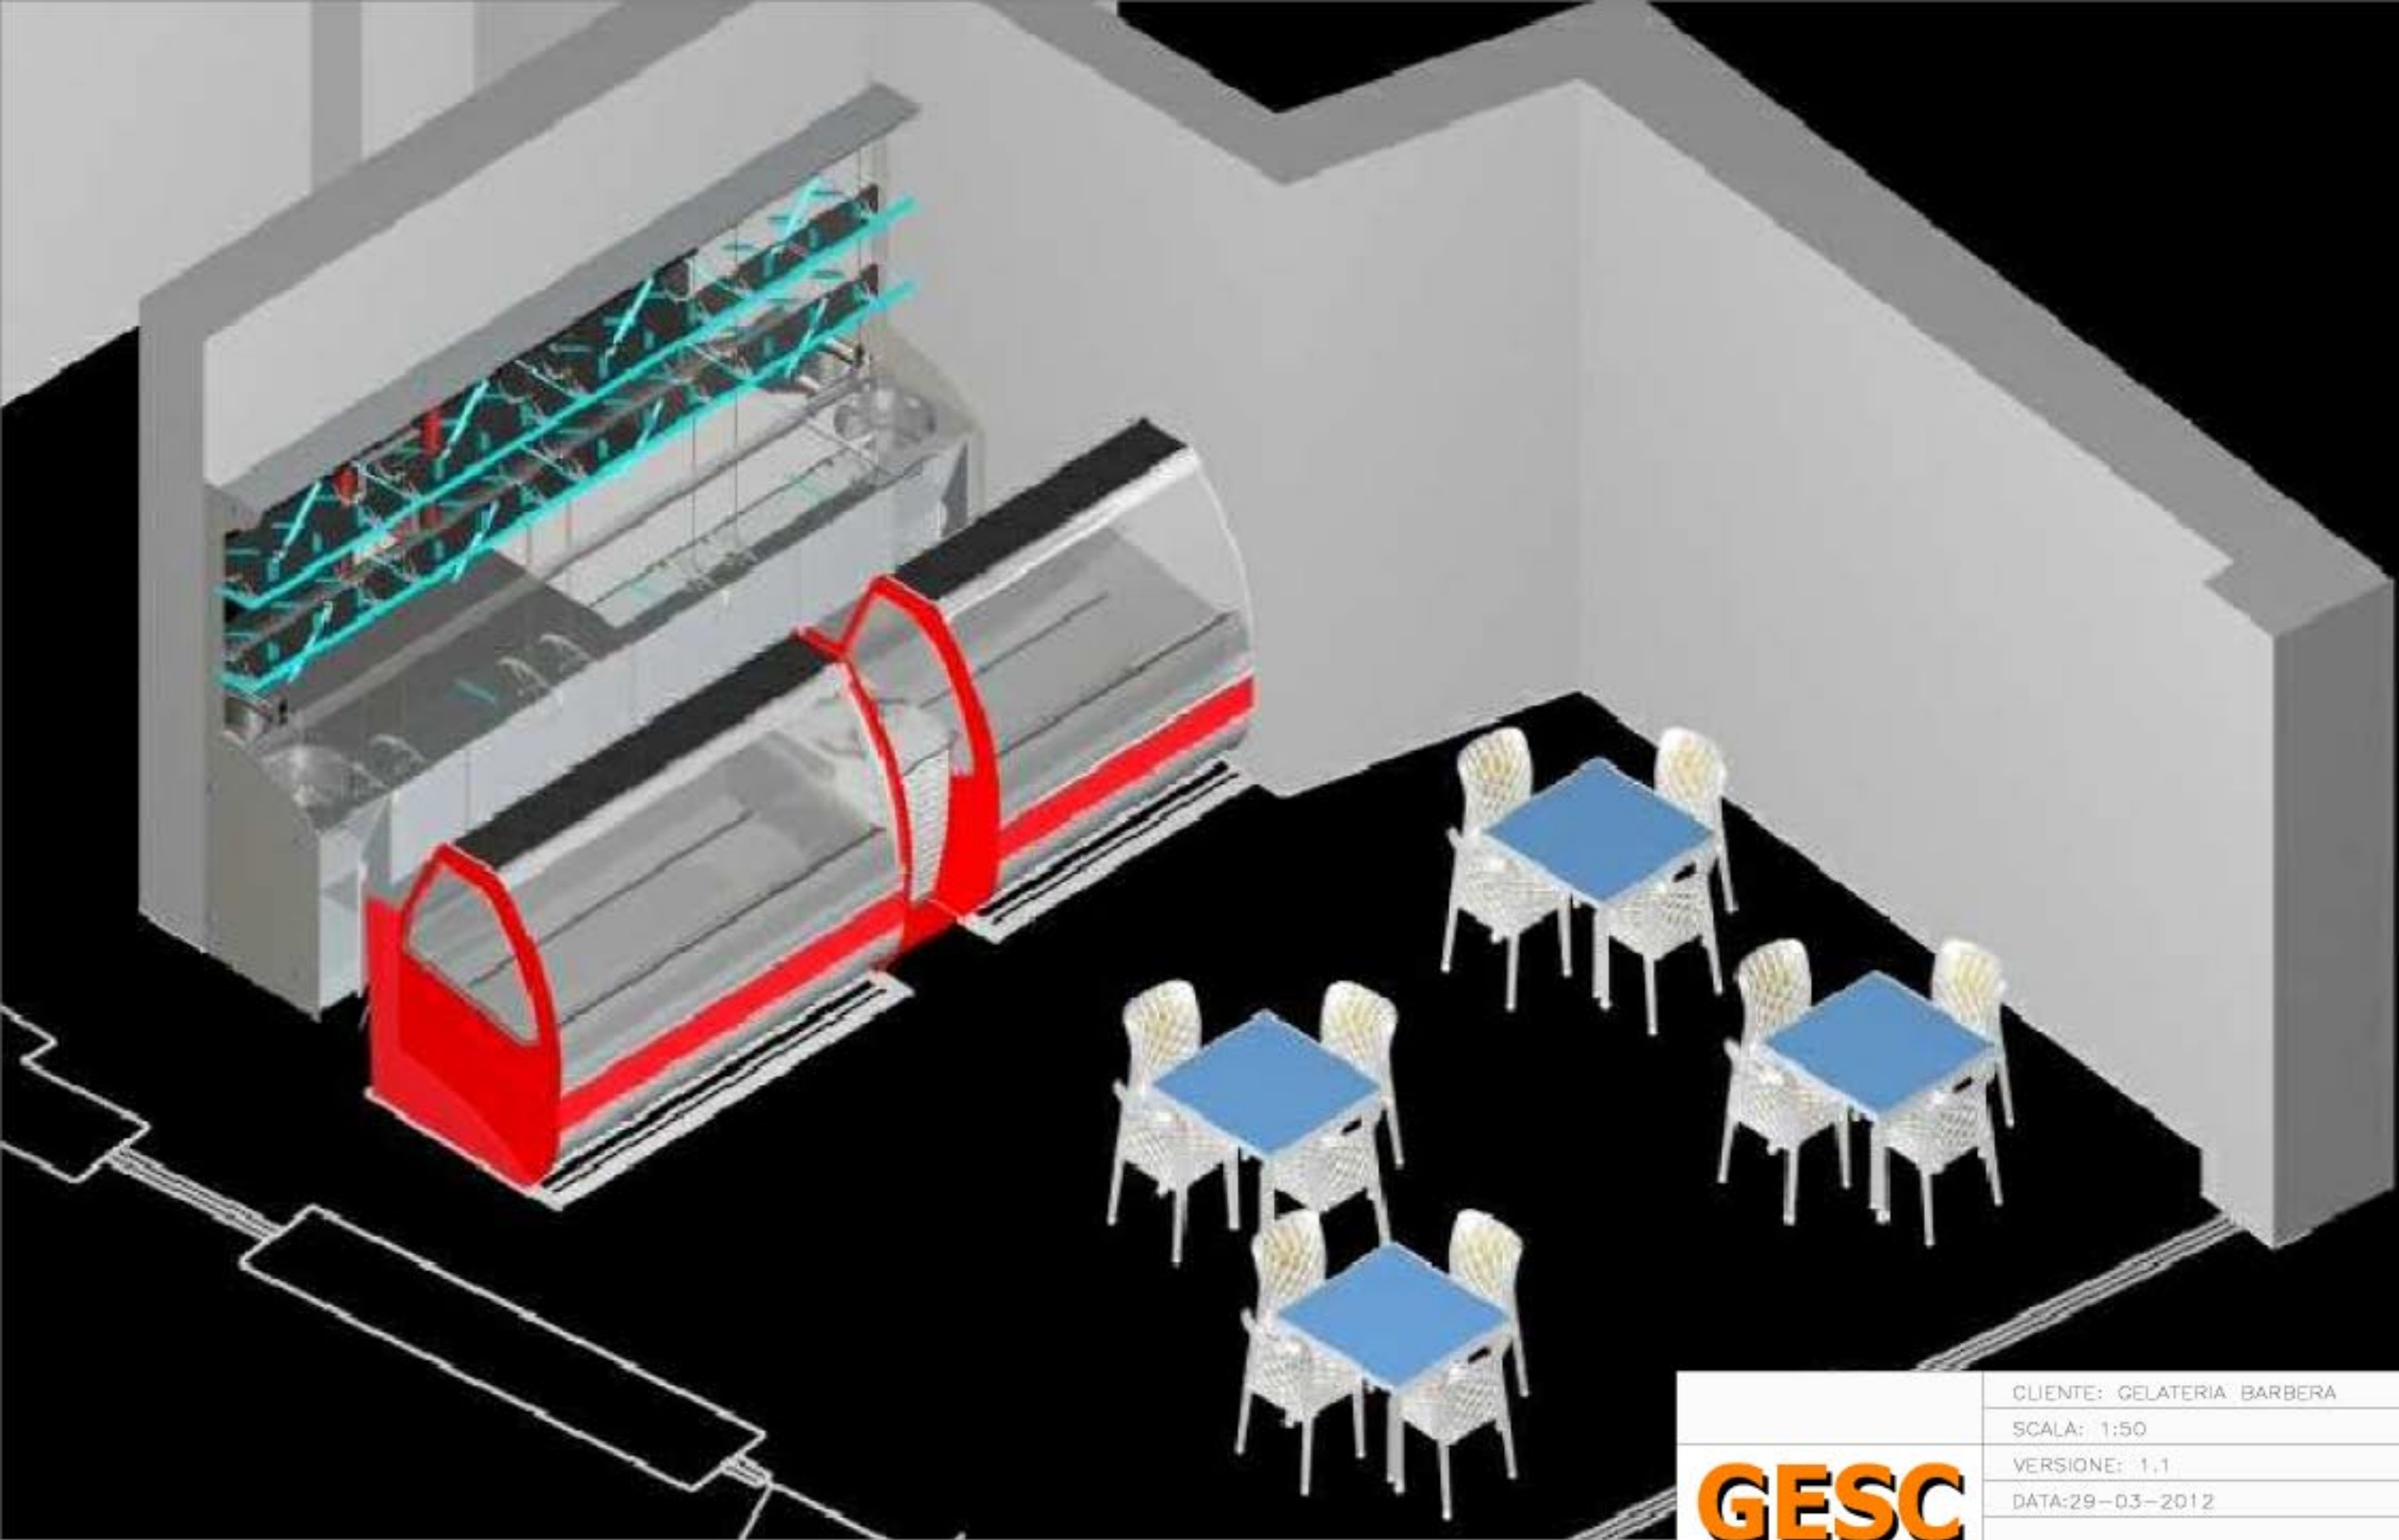

**GESC**  
CONTRACT ITALIA  
*Arreda il tuo locale*

CLIENTE: GELATERIA BARBERA



SCALA: 1:50

VERSIONE: 1,1

DATA: 29-03-2012

TAV. NR. 2 - VISTA 3D

DISEGNATO DA: ARCH. C. MICCADEI

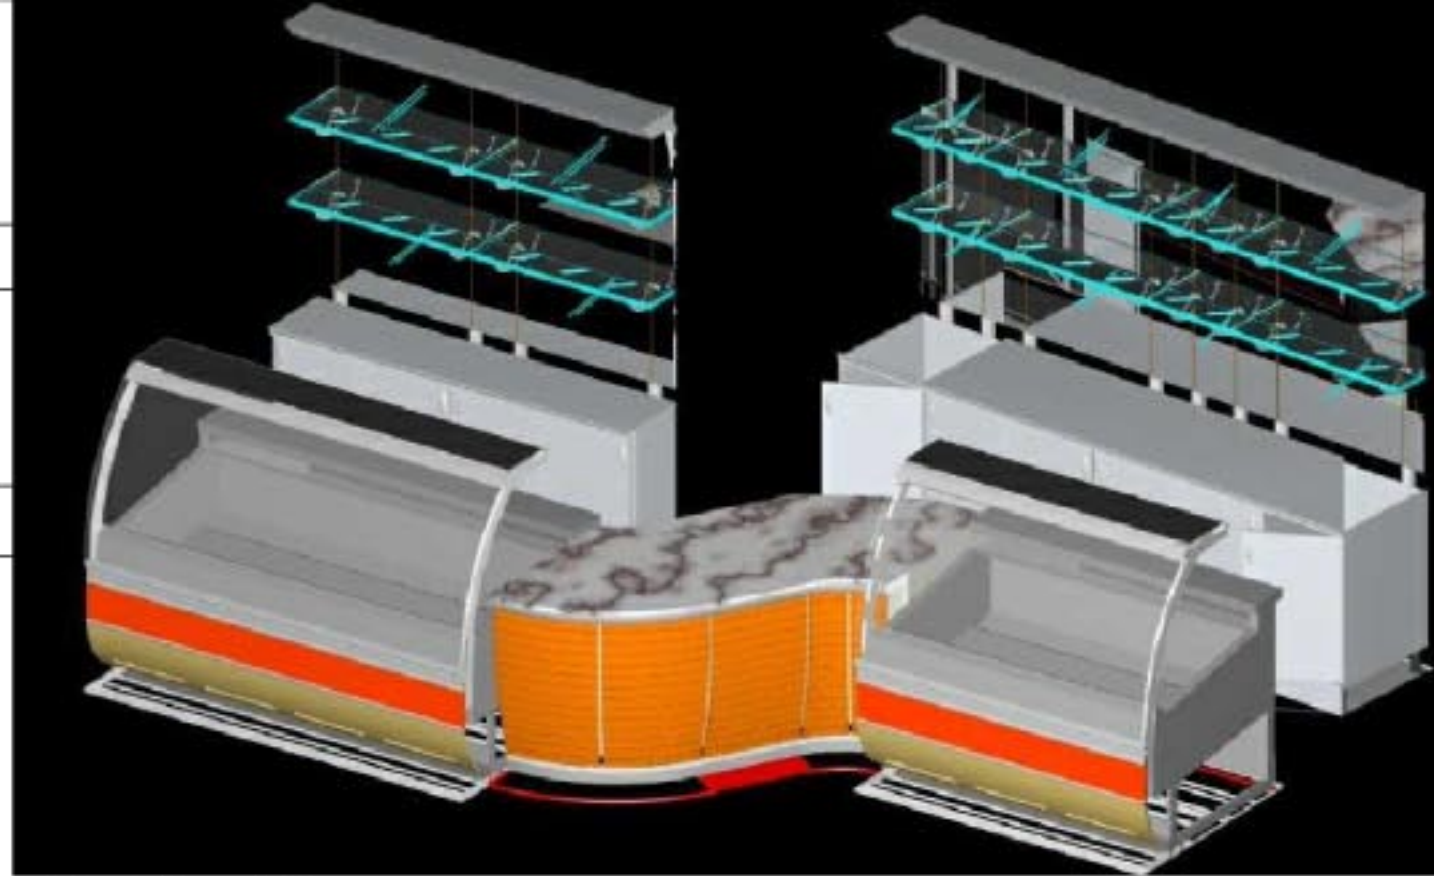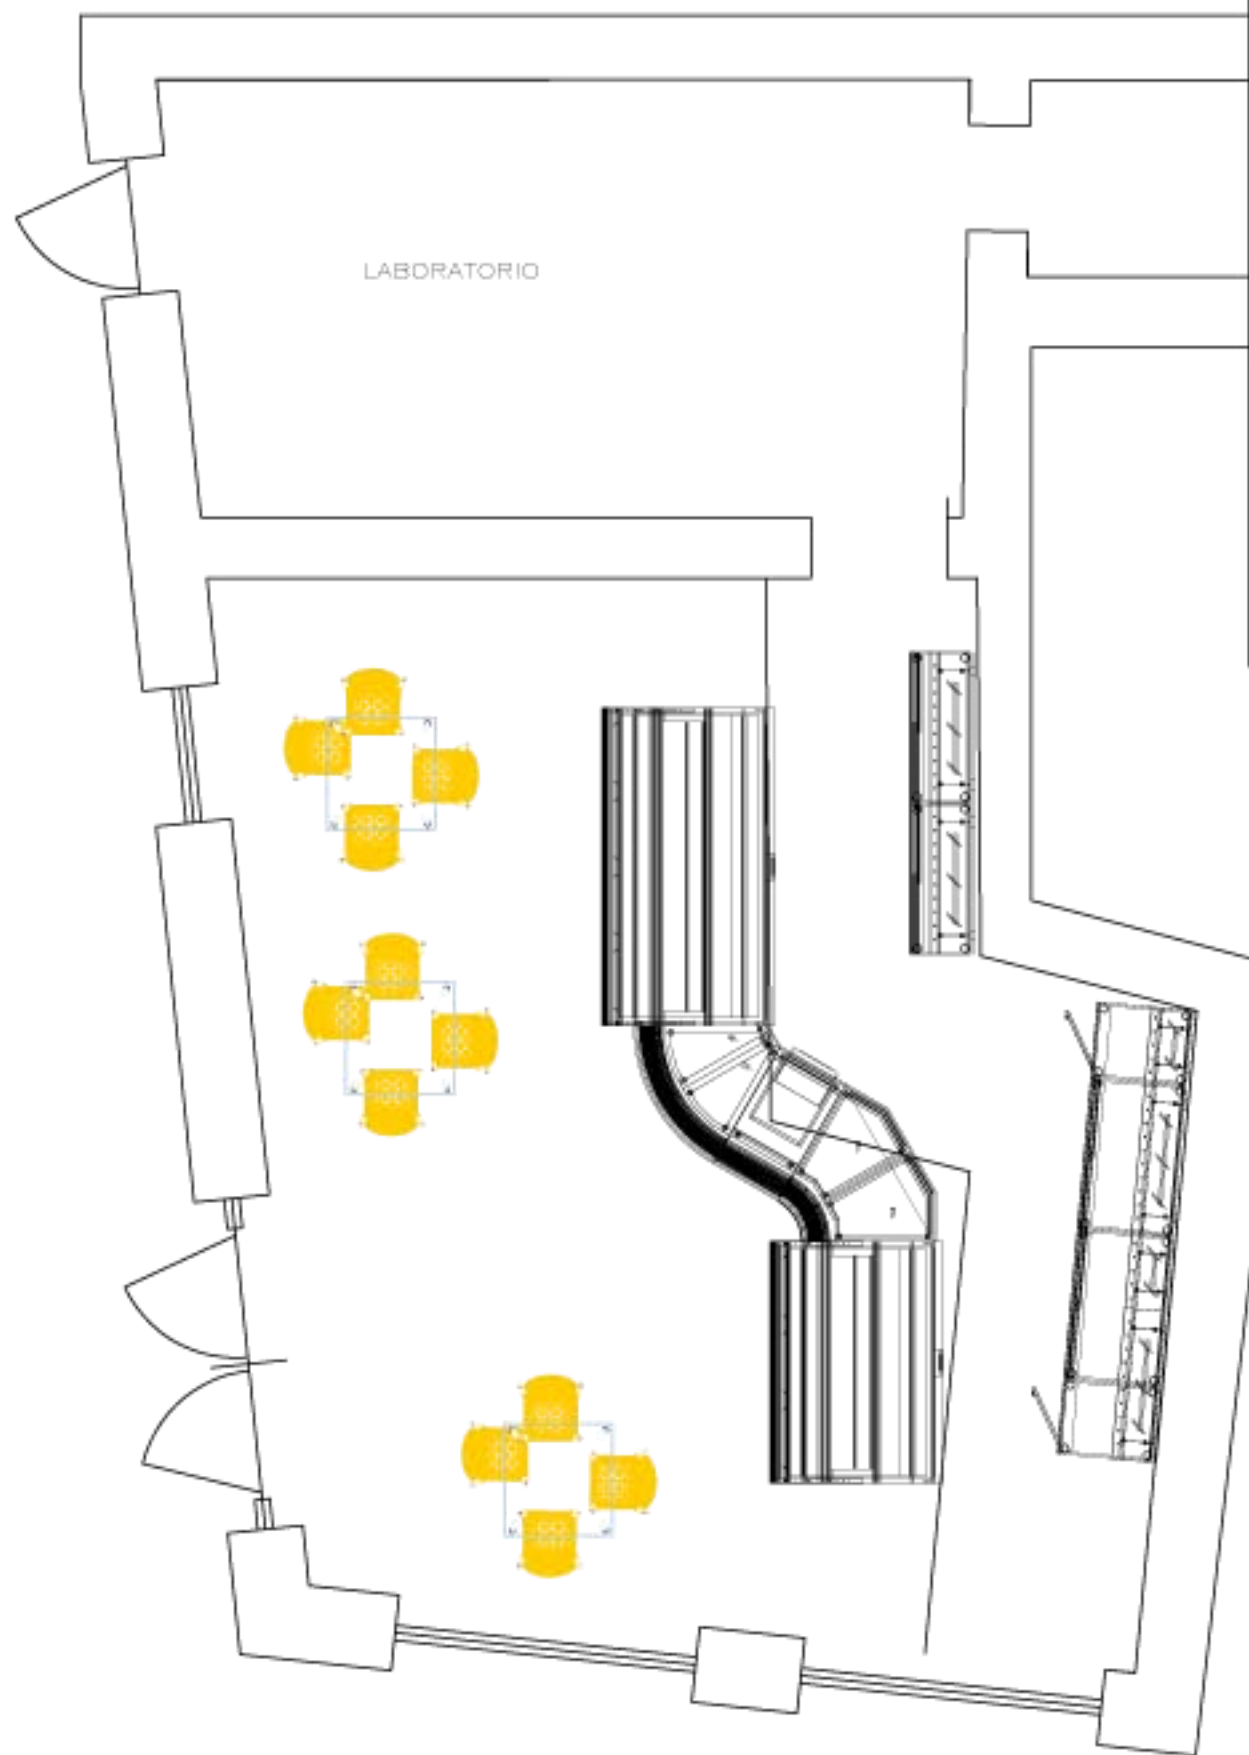

CLIVISTA 3D BANCO

**GESC**  
 CONTRACT ITALIA  
*Arreda il tuo locale*

CUENTE: GELATERIA BARBERA


SCALA: 1:50

VERSIONE: 1,2

DATA:29-03-2012

TAV.NR.3 - INSERIMENTO ARREDO

DISEGNATO DA: ARCH. C. MICCAEI

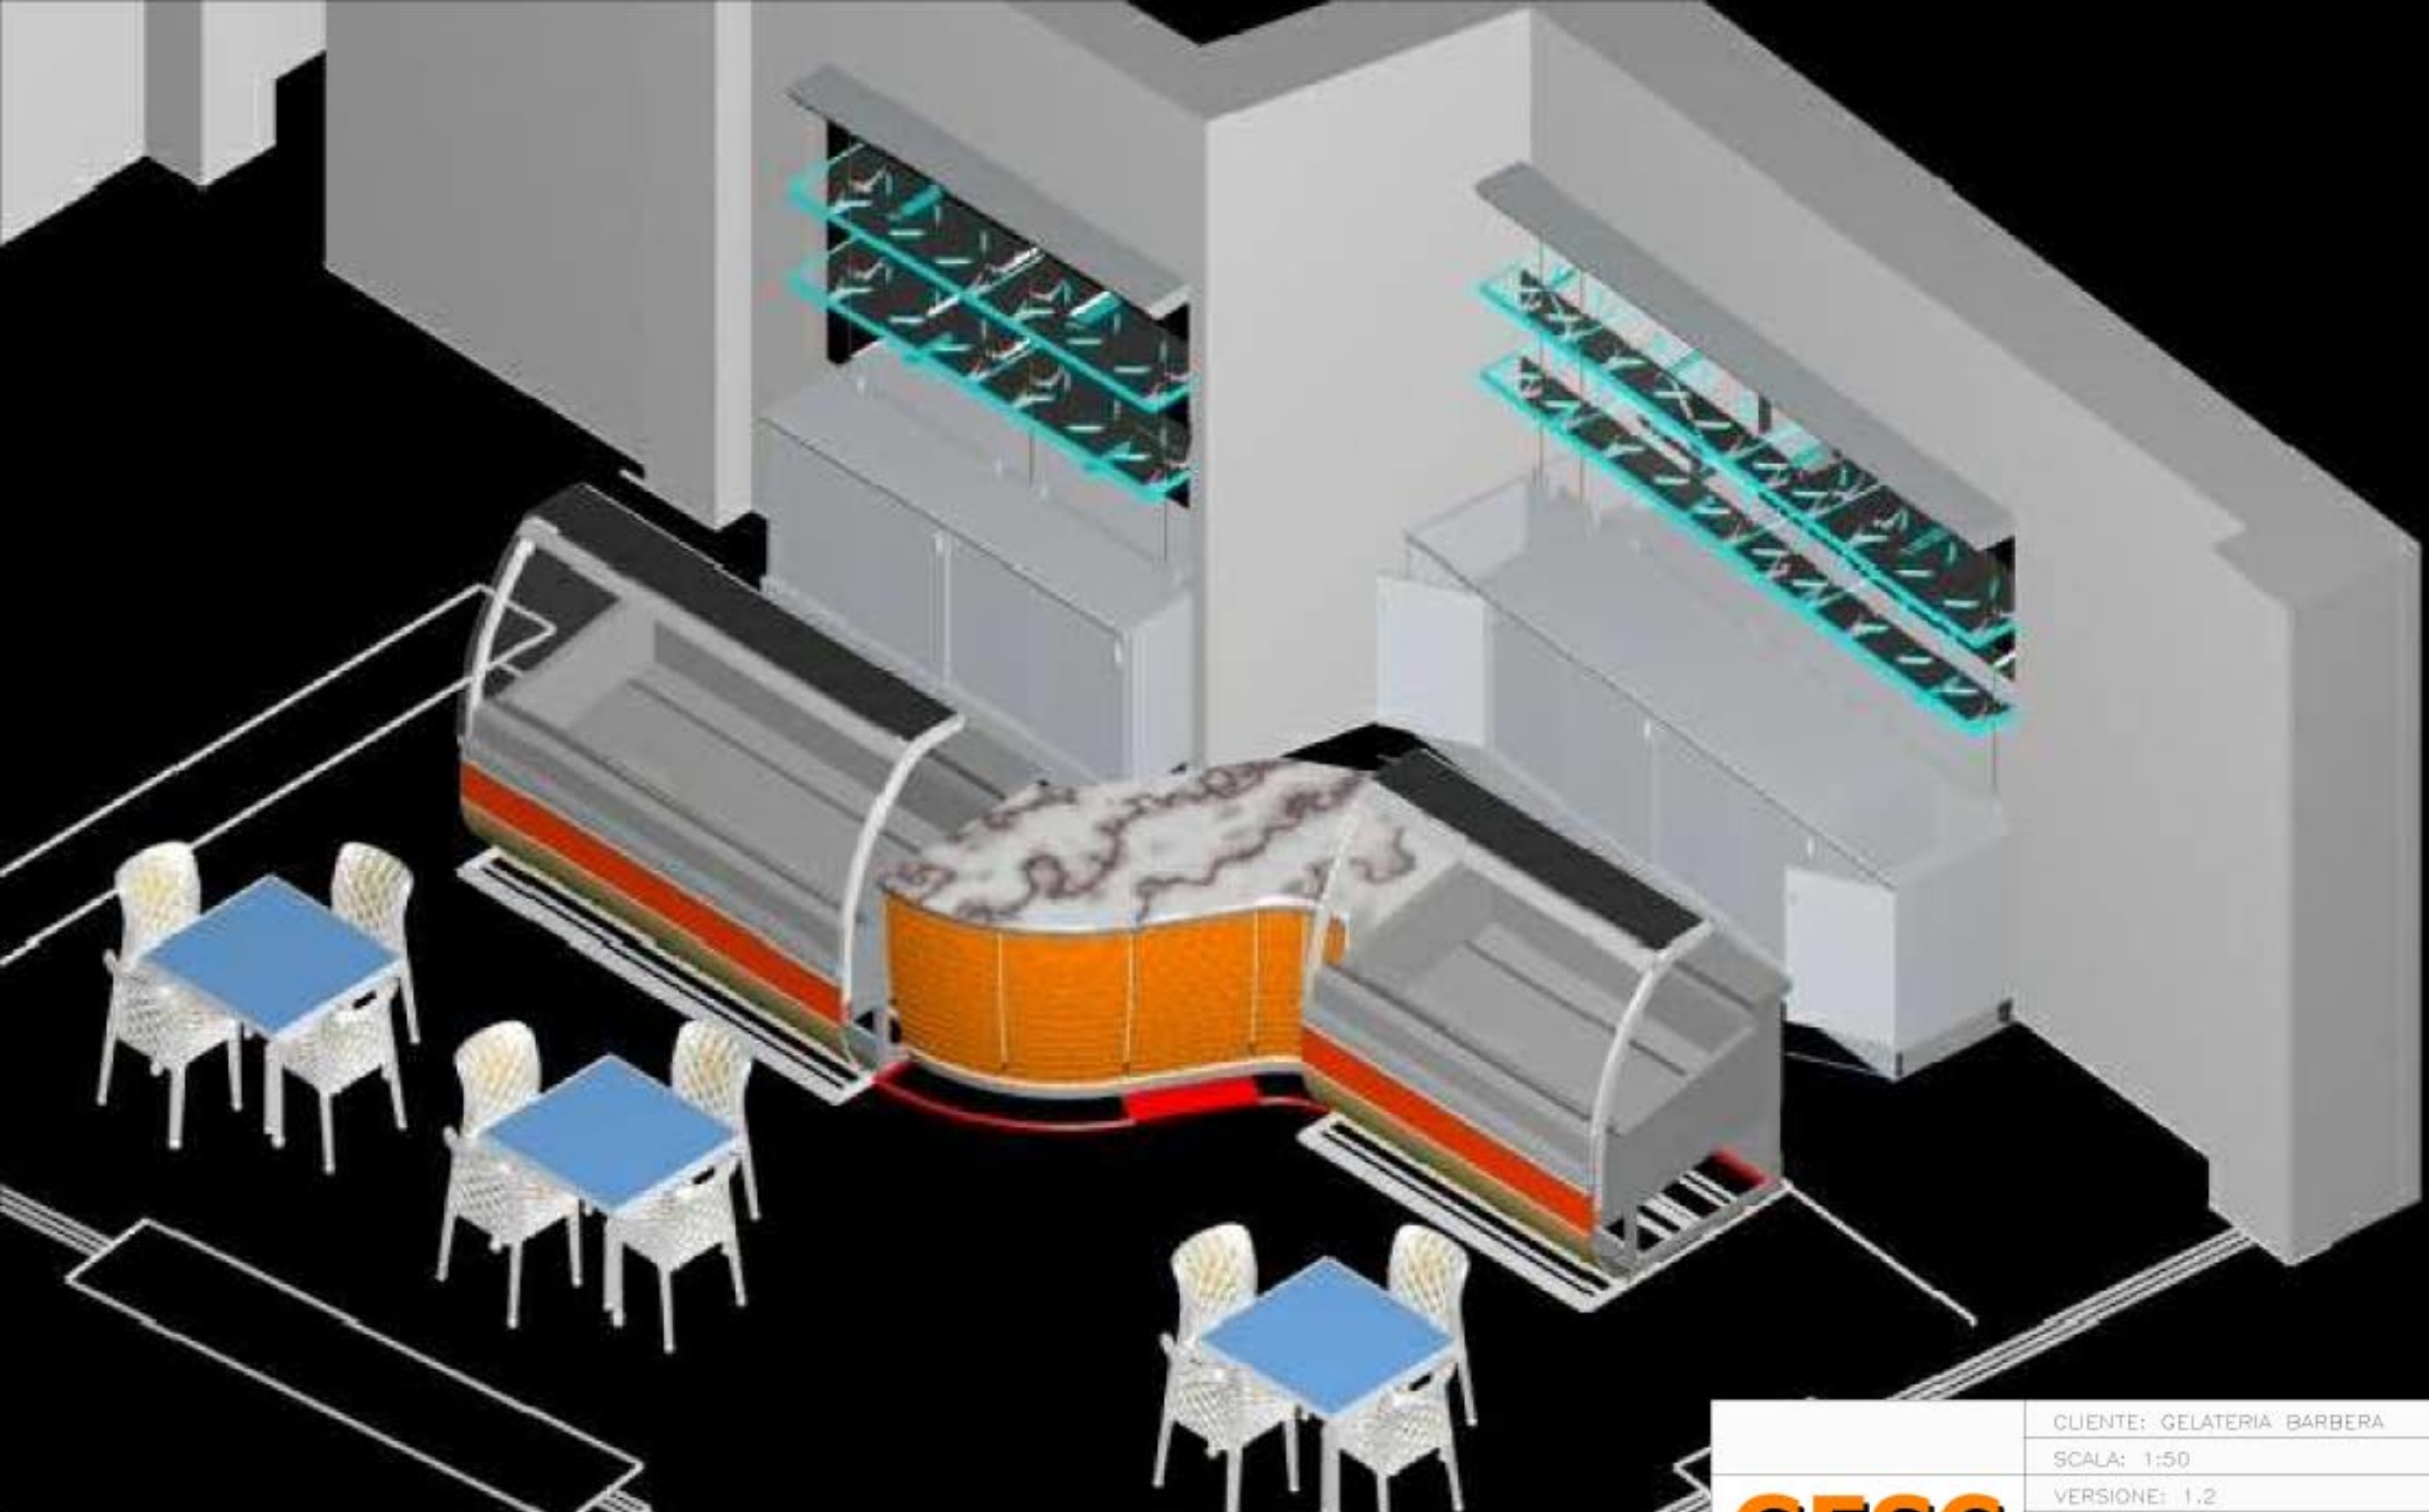

**GESC**  
CONTRACT ITALIA  
*Arreda il tuo locale*

CUENTE: GELATERIA BARBERA

SCALA: 1:50

VERSIONE: 1.2

DATA: 29-03-2012

TAV. NR. 4 - VISTA 3D

DISEGNATO DA: ARCH. C. MICCADEI